

# PLANIMETRIA SINGOLA UNITA'



scala 1:100

## Unità Immobiliare 1


Superficie Utile 90,68 mq.

Superficie Loggia 11,37 mq.

**BOLOGNA**  
VIA ANDREA COSTA 160

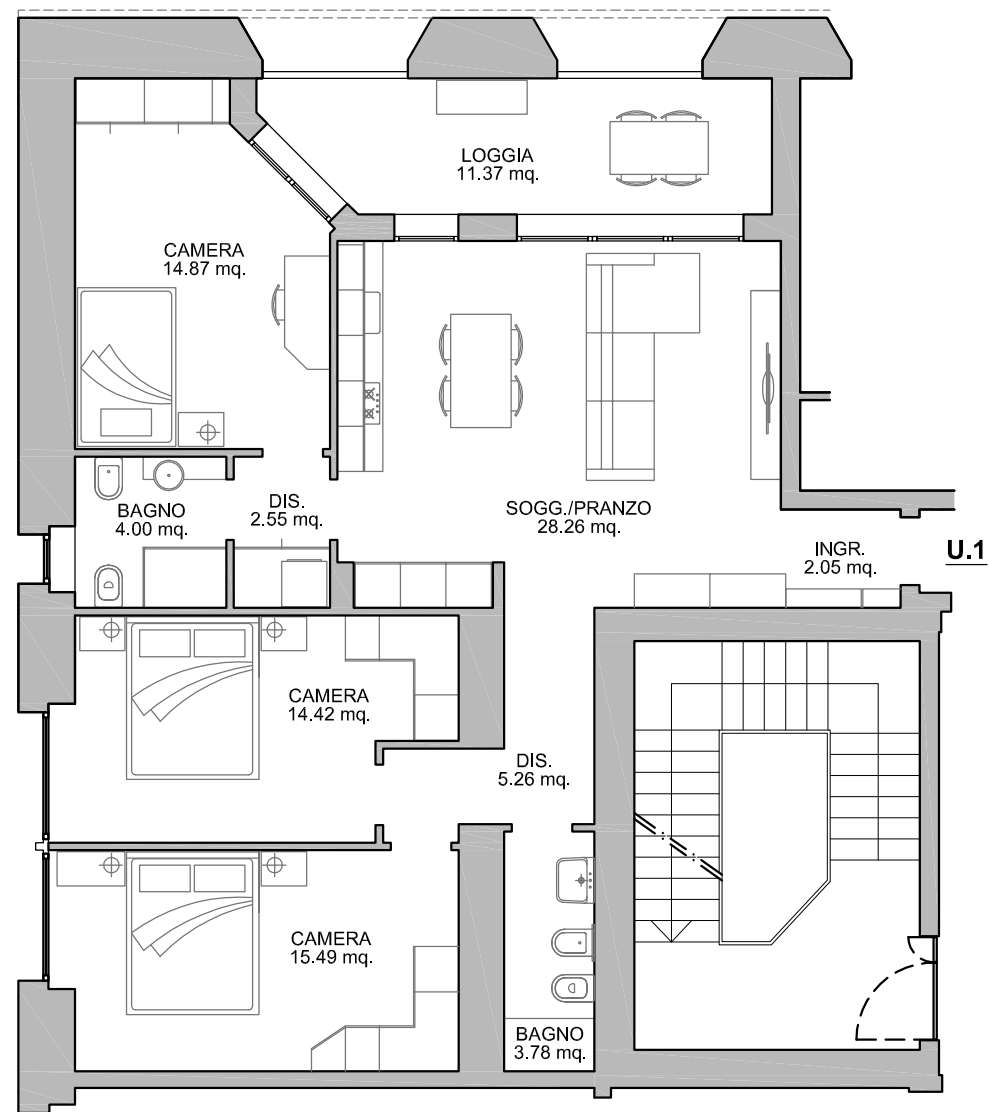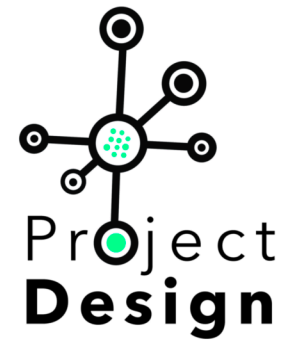

**PLANIMETRIA GENERALE** scala 1:250  
Localizzazione Unità Immobiliare

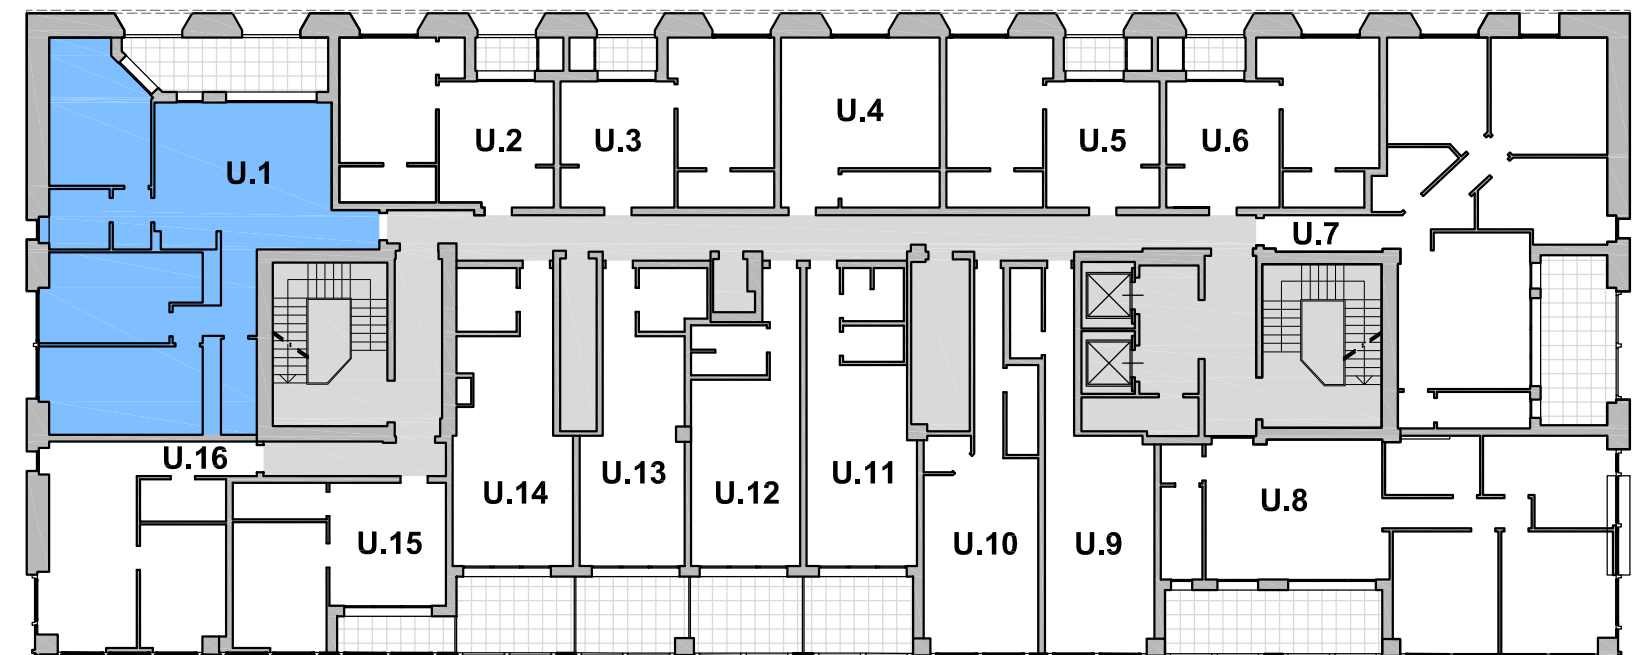

Non si garantiscono quote precise al cm.  
Ci si riserva inoltre, in fase di realizzazione dell'opera,  
di apportare modifiche per eventuali necessità di  
cantiere, informando la proprietà prima di procedere.