


## PLANIMETRIA SINGOLA UNITA'

scala 1:100

### Unità Immobiliare 15


Superficie Utile 32,75 mq.

Superficie Loggia 4,70 mq.

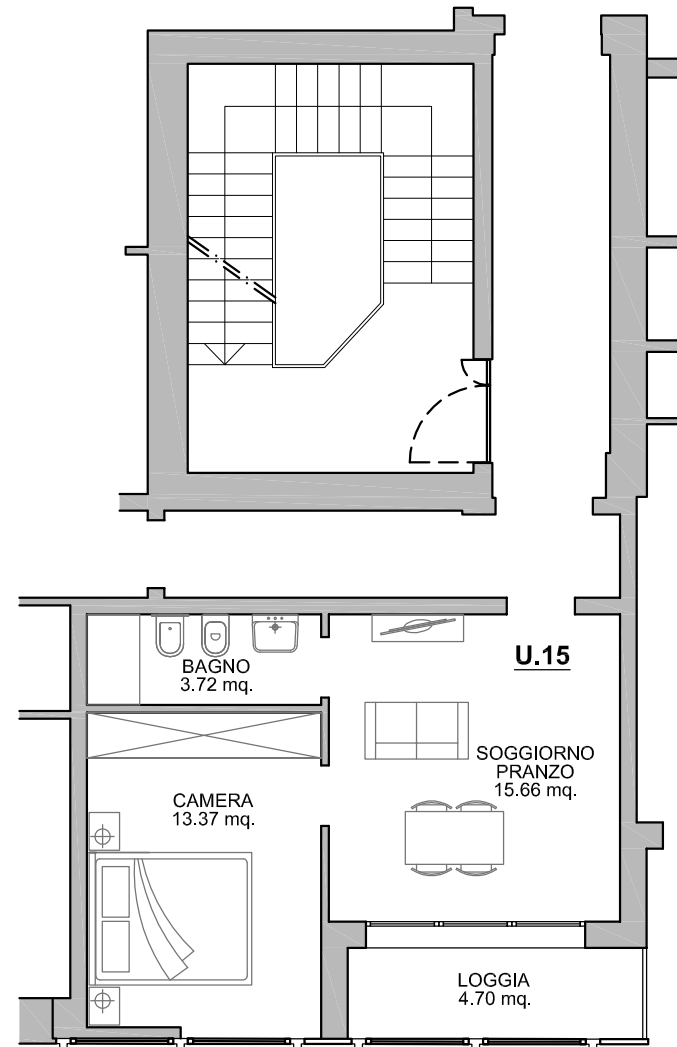

Non si garantiscono quote precise al cm.  
Ci si riserva inoltre, in fase di realizzazione dell'opera,  
di apportare modifiche per eventuali necessità di  
cantiere, informando la proprietà prima di procedere.

**BOLOGNA**  
VIA ANDREA COSTA 160

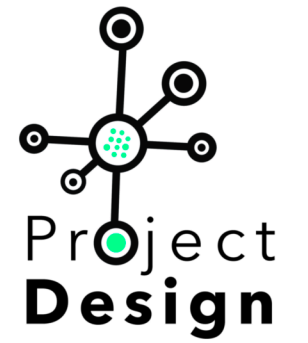

## PLANIMETRIA GENERALE scala 1:250

Localizzazione Unità Immobiliare

