


PLANIMETRIA SINGOLA UNITA'

scala 1:100


Unità Immobiliare 5

Superficie Utile 34,62 mq.

Superficie Loggia 2,23 mq.

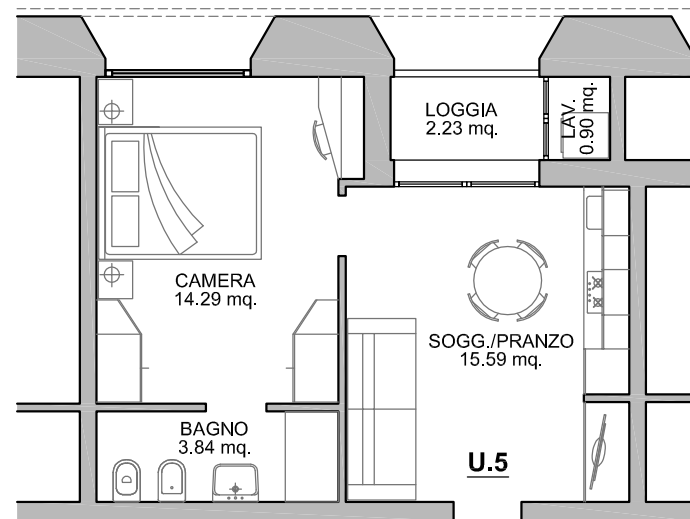


BOLOGNA
VIA ANDREA COSTA 160

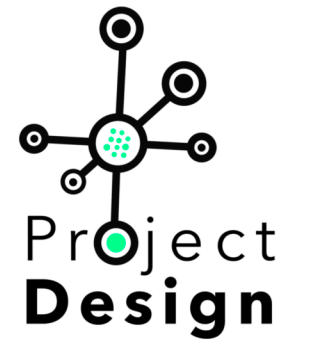

PLANIMETRIA GENERALE scala 1:250

Localizzazione Unità Immobiliare

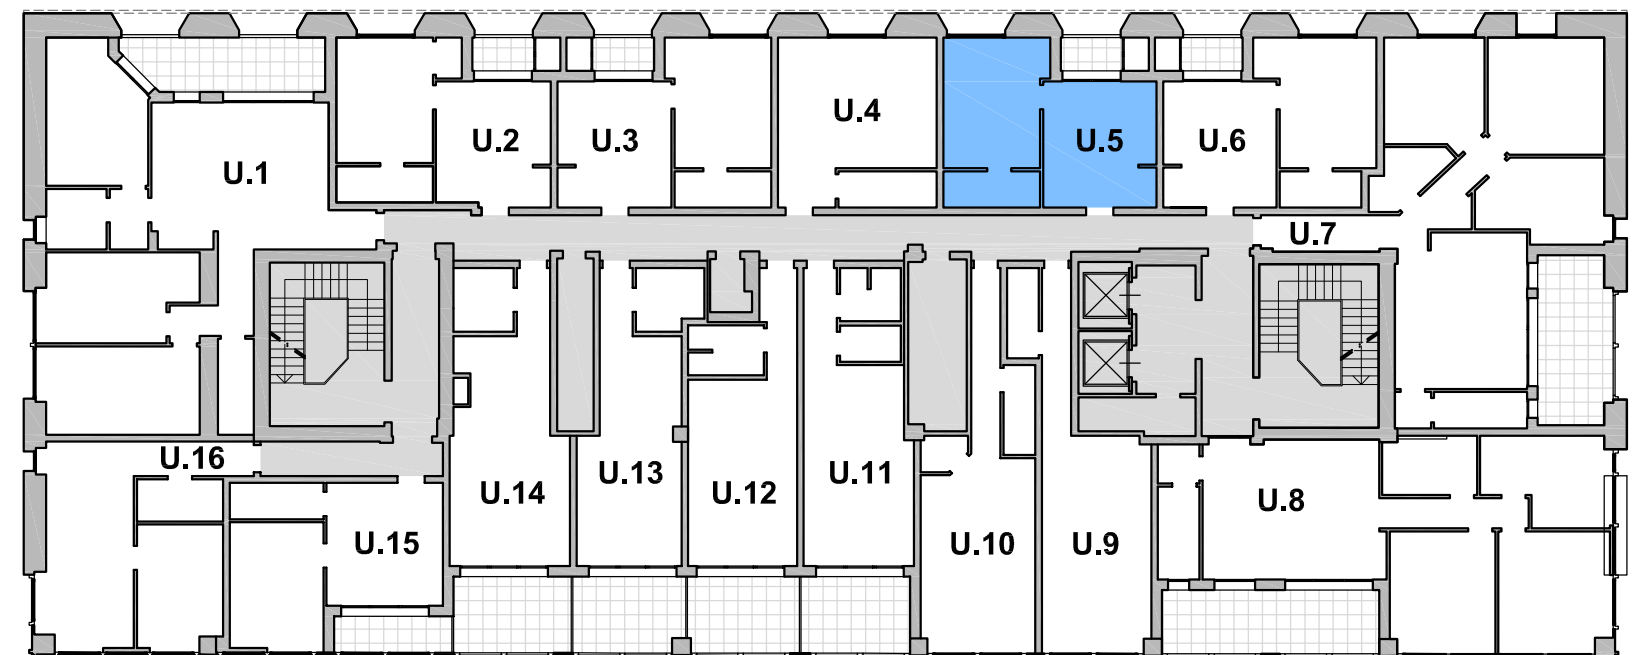

Non si garantiscono quote precise al cm.
Ci si riserva inoltre, in fase di realizzazione dell'opera,
di apportare modifiche per eventuali necessità di
cantiere, informando la proprietà prima di procedere.