

PLANIMETRIA SINGOLA UNITA'



scala 1:100

Unità Immobiliare 8

Superficie Utile 83,56 mq.

Superficie Loggia 15,12 mq.

BOLOGNA
VIA ANDREA COSTA 160

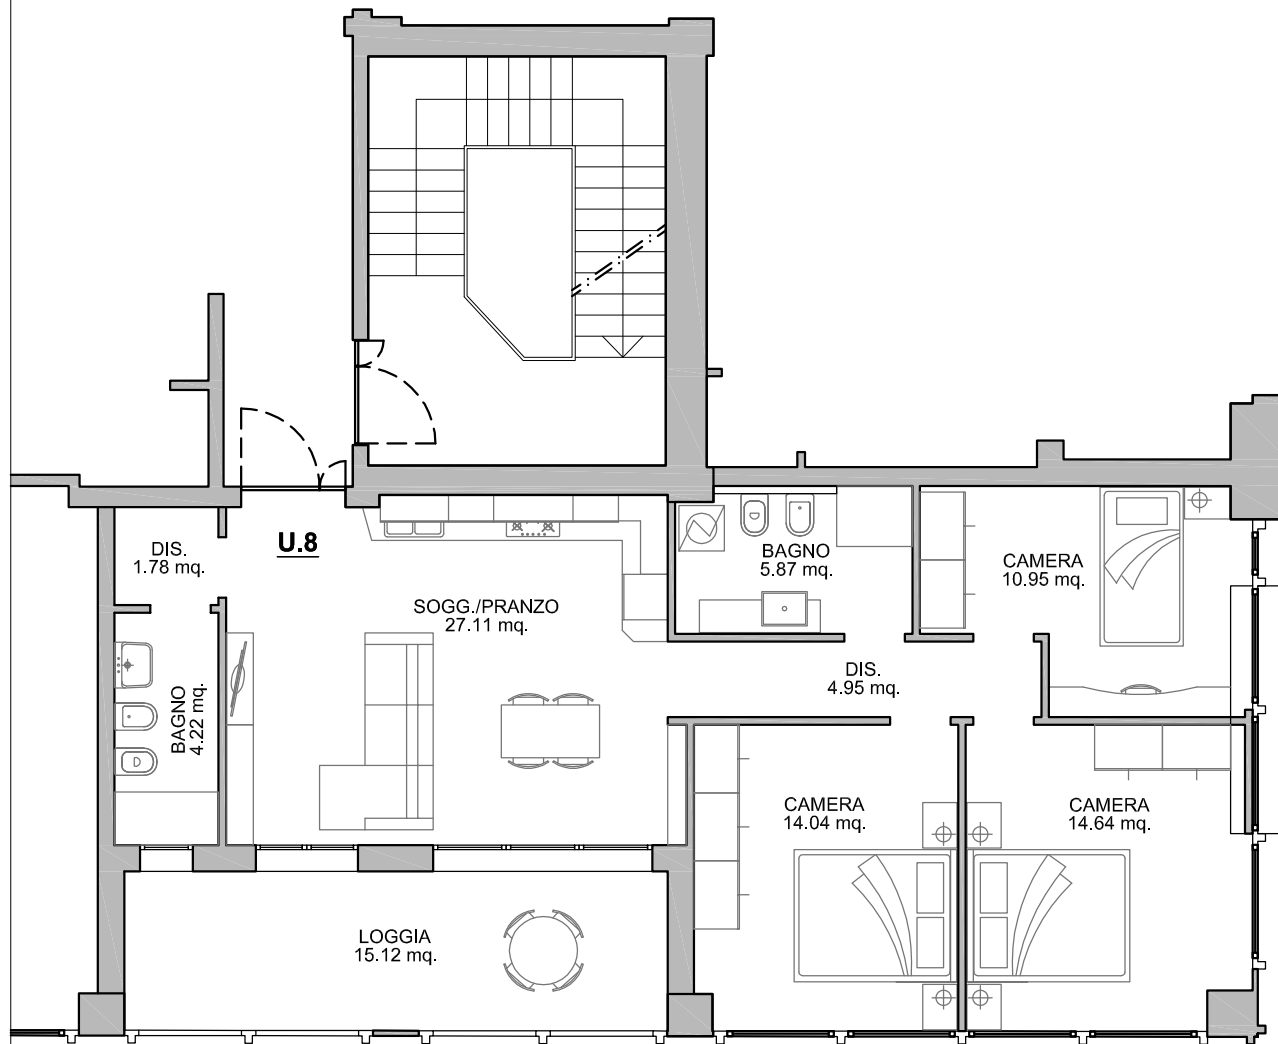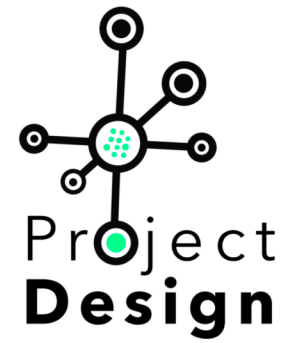

PLANIMETRIA GENERALE scala 1:250
Localizzazione Unità Immobiliare



Non si garantiscono quote precise al cm.
Ci si riserva inoltre, in fase di realizzazione dell'opera,
di apportare modifiche per eventuali necessità di
cantiere, informando la proprietà prima di procedere.